

DEPARTEMENT DE LA LOIRE-ATLANTIQUE (44)

COMMUNE DE PONTCHATEAU

Lotissement Route de Saint-Nazaire

Permis d'aménager de 8 lots à bâtir et 1 lot bâti

Maitre d'Ouvrage :

PRIMINVEST

39, Route de Fondeline - Z.I. de Brais
44600 SAINT-NAZAIRE



Géomètre-Expert - Bureau d'Etudes V.R.D. :


ATLANTIQUE GEOMETRES-EXPERTS (A.G.E.)

9, avenue Florian - BP3
44 500 LA BAULE
Tel: 02 40 42 78 40

10, rue Louis Pasteur
44 600 SAINT-NAZAIRE
Tel: 02 40 66 00 04
f.feuilleade@age-lb.com

420, route de la Janvrie
44 214 PORNIC cedex
Tel: 02 40 82 01 44

20, boulevard Romanet
44 000 NANTES
Tel: 02 72 65 99 00

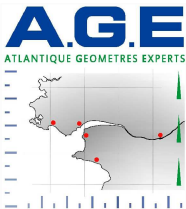

Architecte :

OFFGRID ARCHITECTURE - Sébastien DAUSSE

18, rue Jacques Cartier
44600 SAINT-NAZAIRE
Tél.: 07 80 97 58 08

PLAN DE COMPOSITION

PA

MODIFICATIONS

DATE

INDICE

Mises à jour

06/01/2023

B

Mises à jour

16/03/2023


C

N°: PA 4

Echelle : 1/500

Date : 12/10/2022

Dossier : 22.0765B

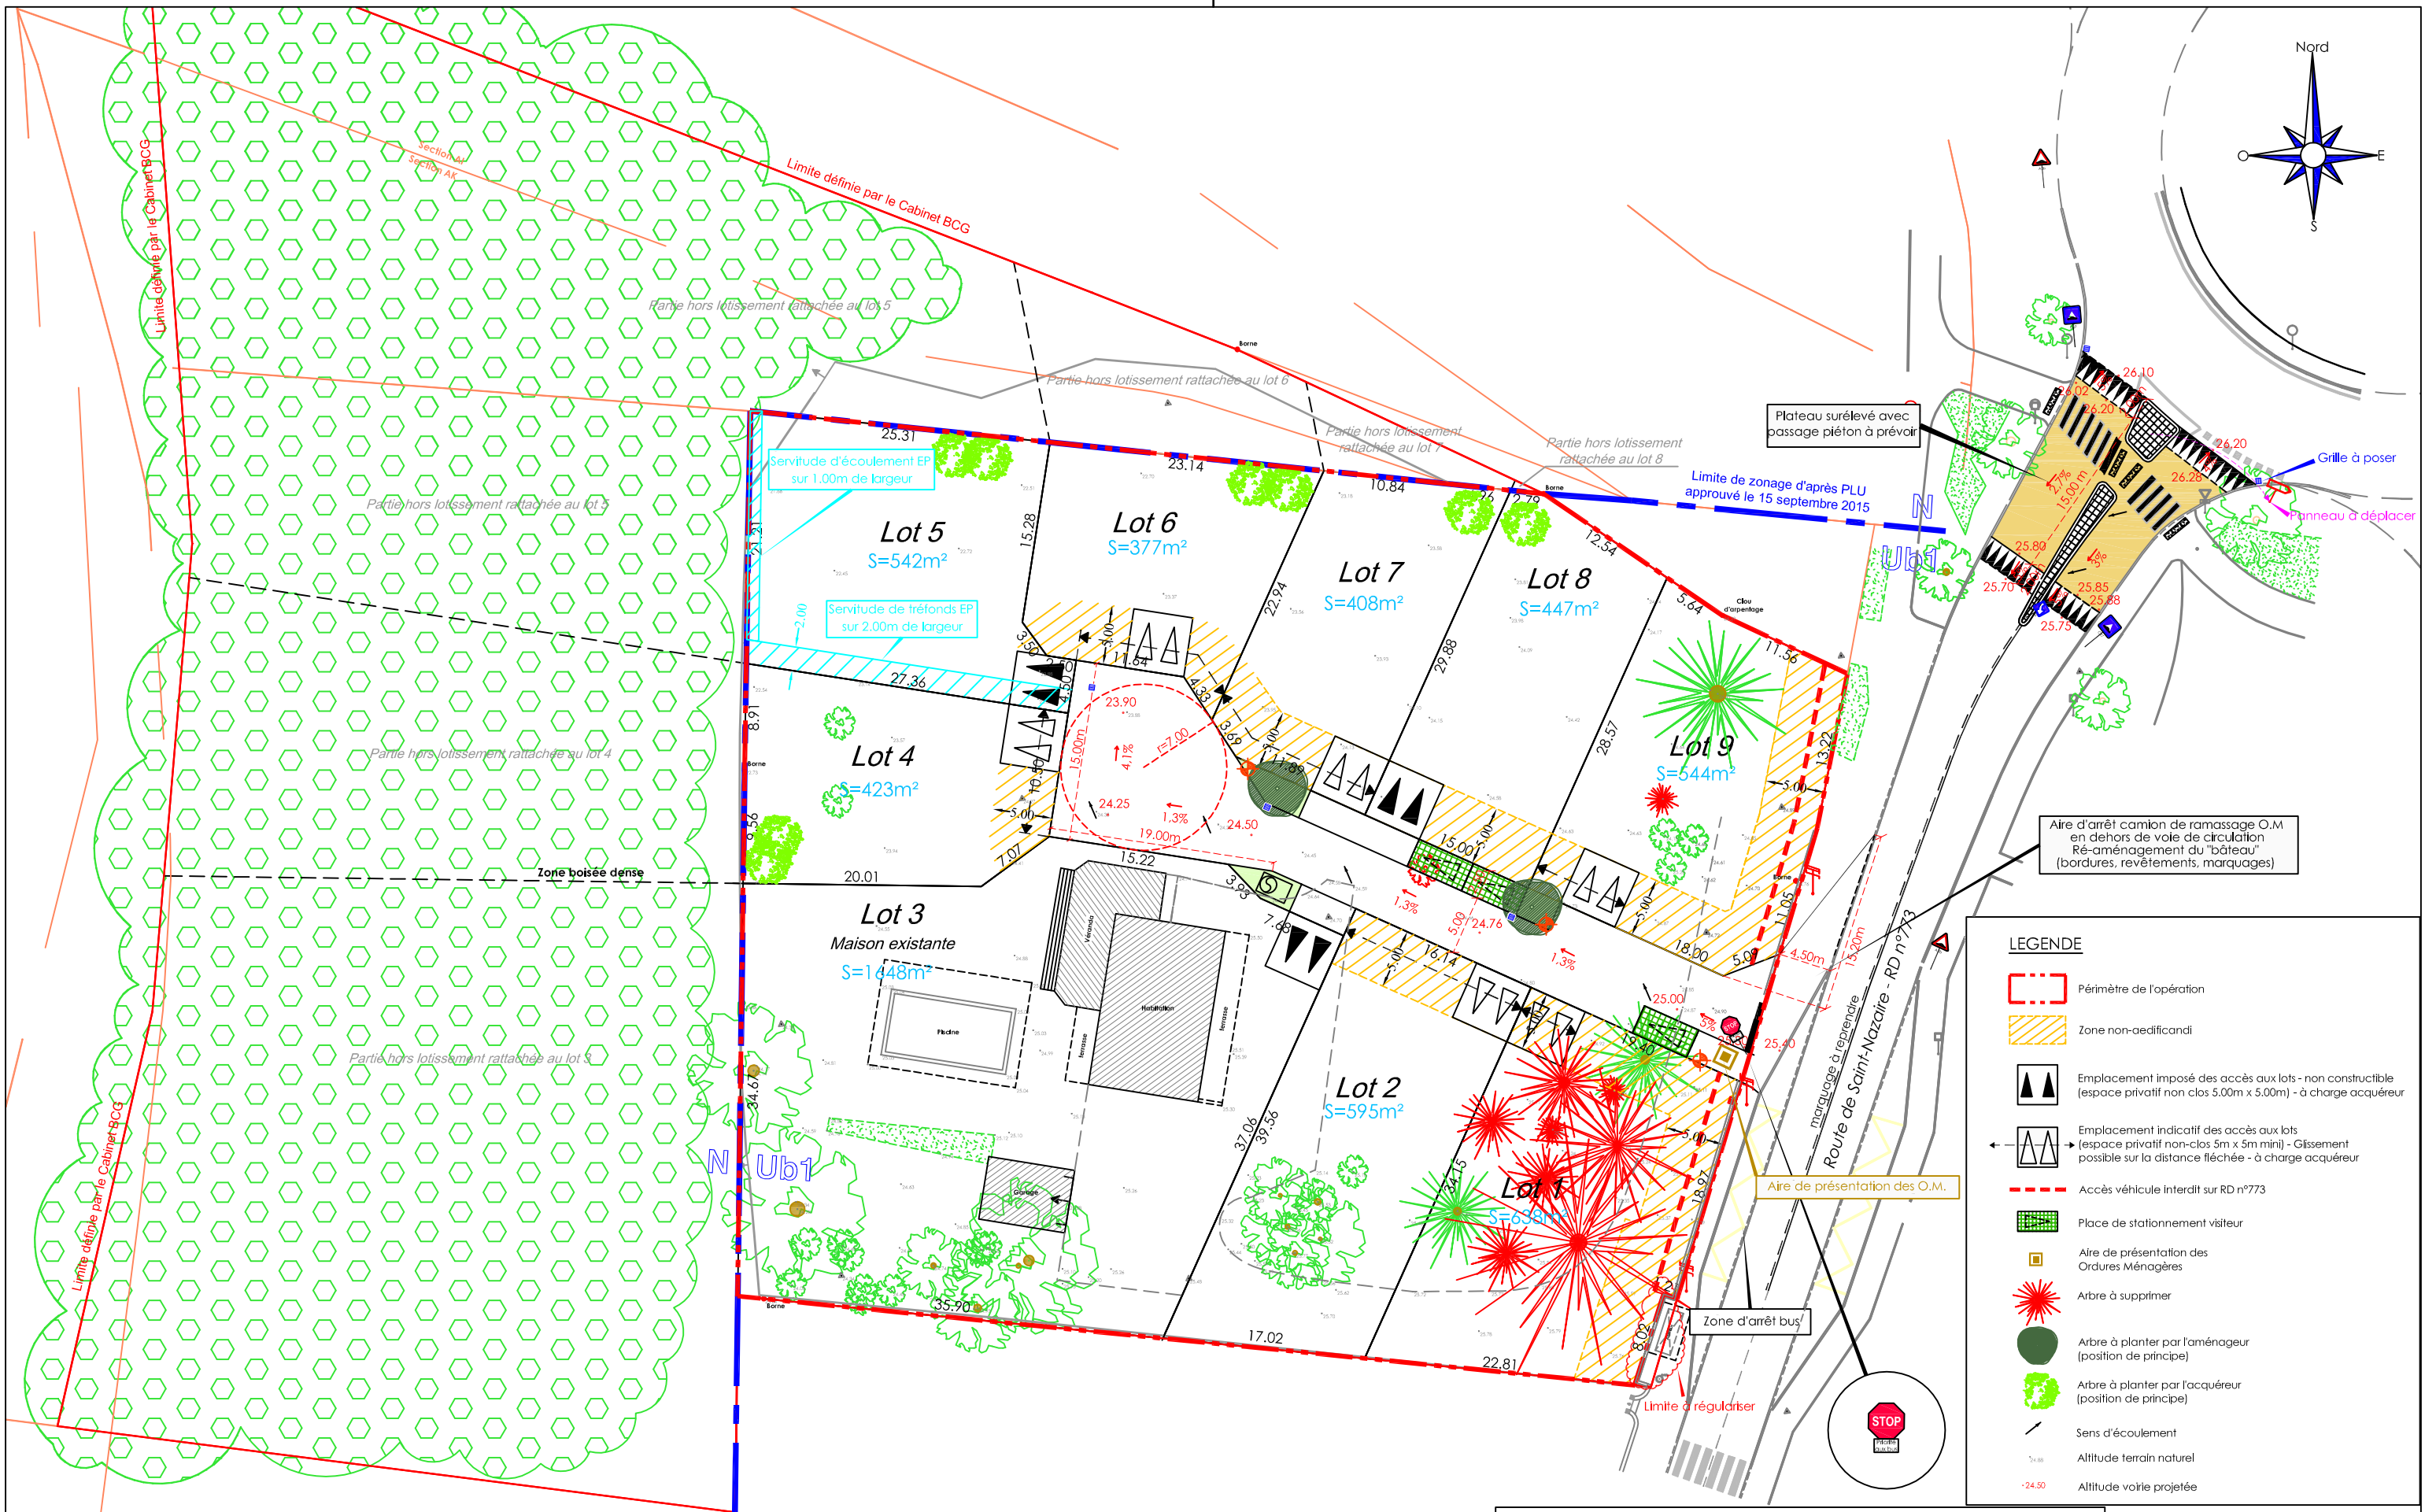


ETAT DES SURFACES :

Superficie totale :	6 221 m ²
Espaces privés :	5 622 m ²
Espaces communs :	599 m ² (dont Espace vert: 31m ²)

Nota :

- Système géodésique RGF 93-CC47. " Rattaché par GPS avec système TERIA ± 5 cm "
- Nivellement NGF-IGN 69 " Rattaché par GPS avec système TERIA ± 5 cm "
- Limites apparentes sans délimitation contradictoire. Les cotations, limites et/ou surfaces sont à confirmer par un bornage contradictoire.
- Les superficies sont données à titre indicatif. Elles seront définitives après le bornage des lots.

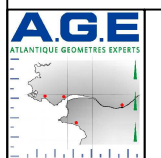

Echelle 1/500°
Date : 12/10/2022
MàJ : 16/03/2023
Dossier : 22.0765B